


ÚZEMNÍ PLÁN STÍNAVA

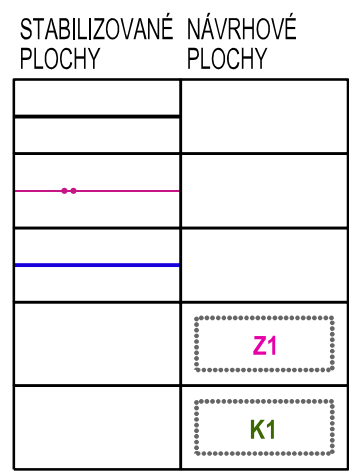

HRANICE ŘEŠENÉHO ÚZEMÍ
HRANICE KATASTRÁLNÍHO ÚZEMÍ
HRANICE ZASTAVĚNÉHO ÚZEMÍ K 15.9.2019
ZASTAVITELNÉ PLOCHY
PLOCHY ZMĚN V KRAJINĚ

BH	
BV	BV
RI	
OV	
OM	
OS	
OH	OH
SR	SR
PV	PV
DS	DS
DSx	DSx
TI	
VZ	
VZx	
W	
ZV	
ZS	
NP	NP
NPx	NPx
NL	
NZ	
NS	

PLOCHY BYDLENÍ V BYTOVÝCH DOMECH

PLOCHY BYDLENÍ V RODINNÝCH DOMECH - VENKOVSKÉ

PLOCHY STAVEB PRO RODINNOU REKREACI

PLOCHY OBČANSKÉHO VYBAVENÍ - VEŘEJNÁ INFRASTRUKTURA

PLOCHY OBČANSKÉHO VYBAVENÍ - Komerční zařízení

PLOCHY OBČANSKÉHO VYBAVENÍ - Tělovýchova a sport

PLOCHY OBČANSKÉHO VYBAVENÍ - HŘBITOVY

PLOCHY SMÍŠENÉ OBYTNÉ - REKREAČNÍ

PLOCHY VEŘEJNÝCH PROSTRASTVÍ

PLOCHY DOPRAVNÍ INFRASTRUKTURY - SILNIČNÍ DOPRAVA

PLOCHY DOPRAVNÍ INFRASTRUKTURY - ŮČELOVÁ DOPRAVA

PLOCHY TECHNICKÉ INFRASTRUKTURY - INŽENÝRSKÉ SÍTĚ

PLOCHY VÝROBY A SKLADOVÁNÍ - ZEMĚDĚLSKÁ VÝROBA

PLOCHY VÝROBY A SKLADOVÁNÍ - SPECIFICKÁ ZEMĚDĚLSKÁ VÝROBA

PLOCHY VODNÍ A VODOHOSPODÁŘSKÉ

PLOCHY ZELENÉ NA VEŘEJNÝCH PROSTRASTVÍCH

PLOCHY SOUKROMÉ A VYHRÁZENÉ ZELENÉ

PLOCHY PŘÍRODNÍ


PLOCHY PŘÍRODNÍ - KRAJINNÁ ZELEN

PLOCHY LESNÍ


PLOCHY ZEMĚDĚLSKÉ

PLOCHY SMÍŠENÉ NEZASTAVĚNÉHO ÚZEMÍ


ÚZEMNÍ SYSTÉM EKOLOGICKÉ STABILITY

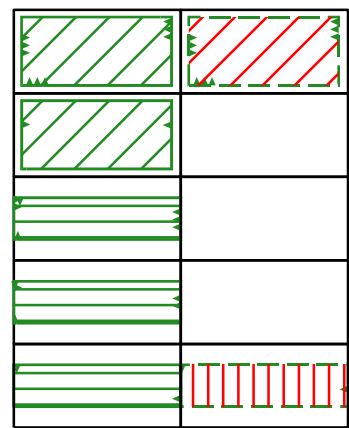

NADREGIONÁLNÍ BIOCENTRUM
LOKÁLNÍ BIOCENTRUM
NADREGIONÁLNÍ BIOKORIDOR
REGIONÁLNÍ BIOKORIDOR
LOKÁLNÍ BIOKORIDOR

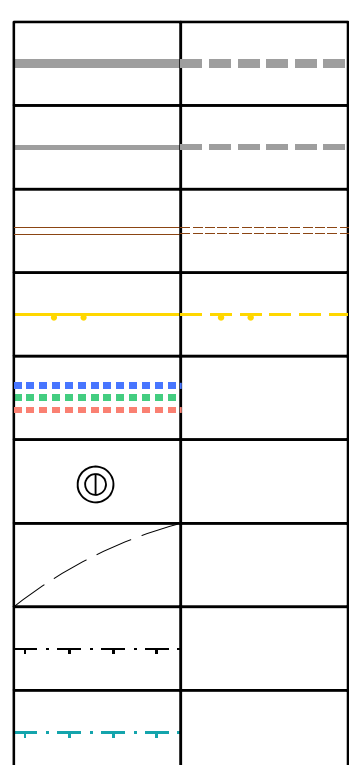



SILNICE II. A III. TŘÍDY
MÍSTNÍ KOMUNIKACE
ÚČELOVÉ KOMUNIKACE
CYKLOTRASY, CYKLOSTEZKY
ZNAČENÉ TURISTICKÉ TRASY
ZASTÁVKY HROMADNÉ PŘEPRAVY OSOB
DOCHÁZKOVÉ VZDALENOSTI ZASTÁVEK HROMADNÉ DOPRAVY
OCHRANNÉ PÁSMO SILNICE II. A III. TŘÍDY
VZDUŠNÝ PROSTOR PRO LÉTÁNÍ V MALÝCH A PŘÍZEMNÍCH VÝŠKÁCH

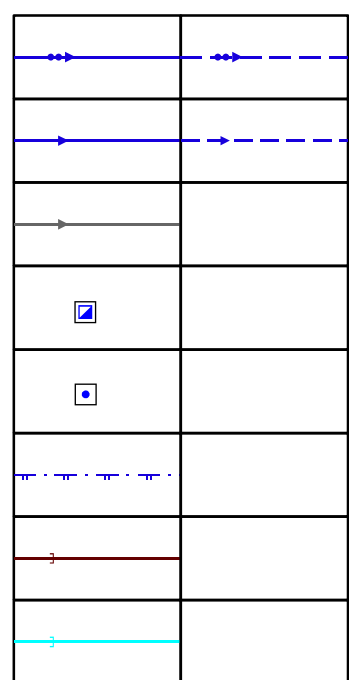

PRÍVADEČI VODOVODNÍ ŘÁD
ROZVODNÁ VODOVODNÍ SÍŤ
ROZVODNÁ VODOVODNÍ SÍŤ - NÁVRH NA ZRUŠENÍ
AT STANICE
VODNÍ ZDROJ
PHO 2. STUPNĚ VNĚJŠÍ JÍMACÍHO ÚZEMÍ SMRŽICE
DEŠŤOVÁ KANALIZACE
ZATRUBNĚNÝ VODNÍ TOK

	PROHLÁŠENÉ KULTURNÍ PAMÁTKY
1	KOSTEL POVÝŠENÍ SV. KŘÍŽE
	KULTURNÍ PAMÁTKY MÍSTNÍHO VÝZNAMU
1	KAPLIČKA
2	KAMENNÝ KŘÍŽ
3	KAMENNÝ KŘÍŽ
4	KAMENNÝ KŘÍŽ
5	PAMÁTNÍK PADLÝM
6	DŘEVĚNÝ KŘÍŽ

KLAD LISTŮ 1:5 000

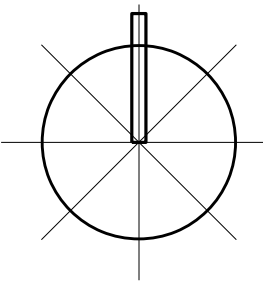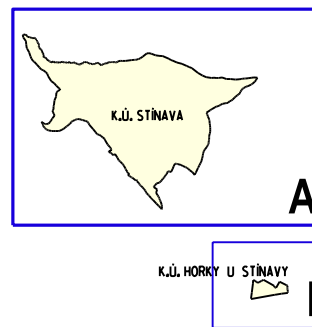

DOKUMENTACE PRO OPAKOVANÉ VEŘEJNÉ PROJEDNÁNÍ NÁVRHU ÚZEMNÍHO PLÁNU


B.2.2 A




Ing. arch. Vladimír Dujka, Kamenná 3858, Zlín 760 01

Pořizovatel: Magistrát města Prostějova, odbor územního plánování a památkové péče			Zak.č.:	08/2012
Obec: Sthava	Okres: Prostějov	Kraj: Olomoucký	Arch.č.:	625/17

Akce:	ÚZEMNÍ PLÁN STÁVA	Formát:	15 A4
		Stupeň: NÁVRH PRO O/P	
		Datum: 12.10.16	

STINAVA		Datum:	12/2019
		Měřítko:	1:5 000
Obec:			

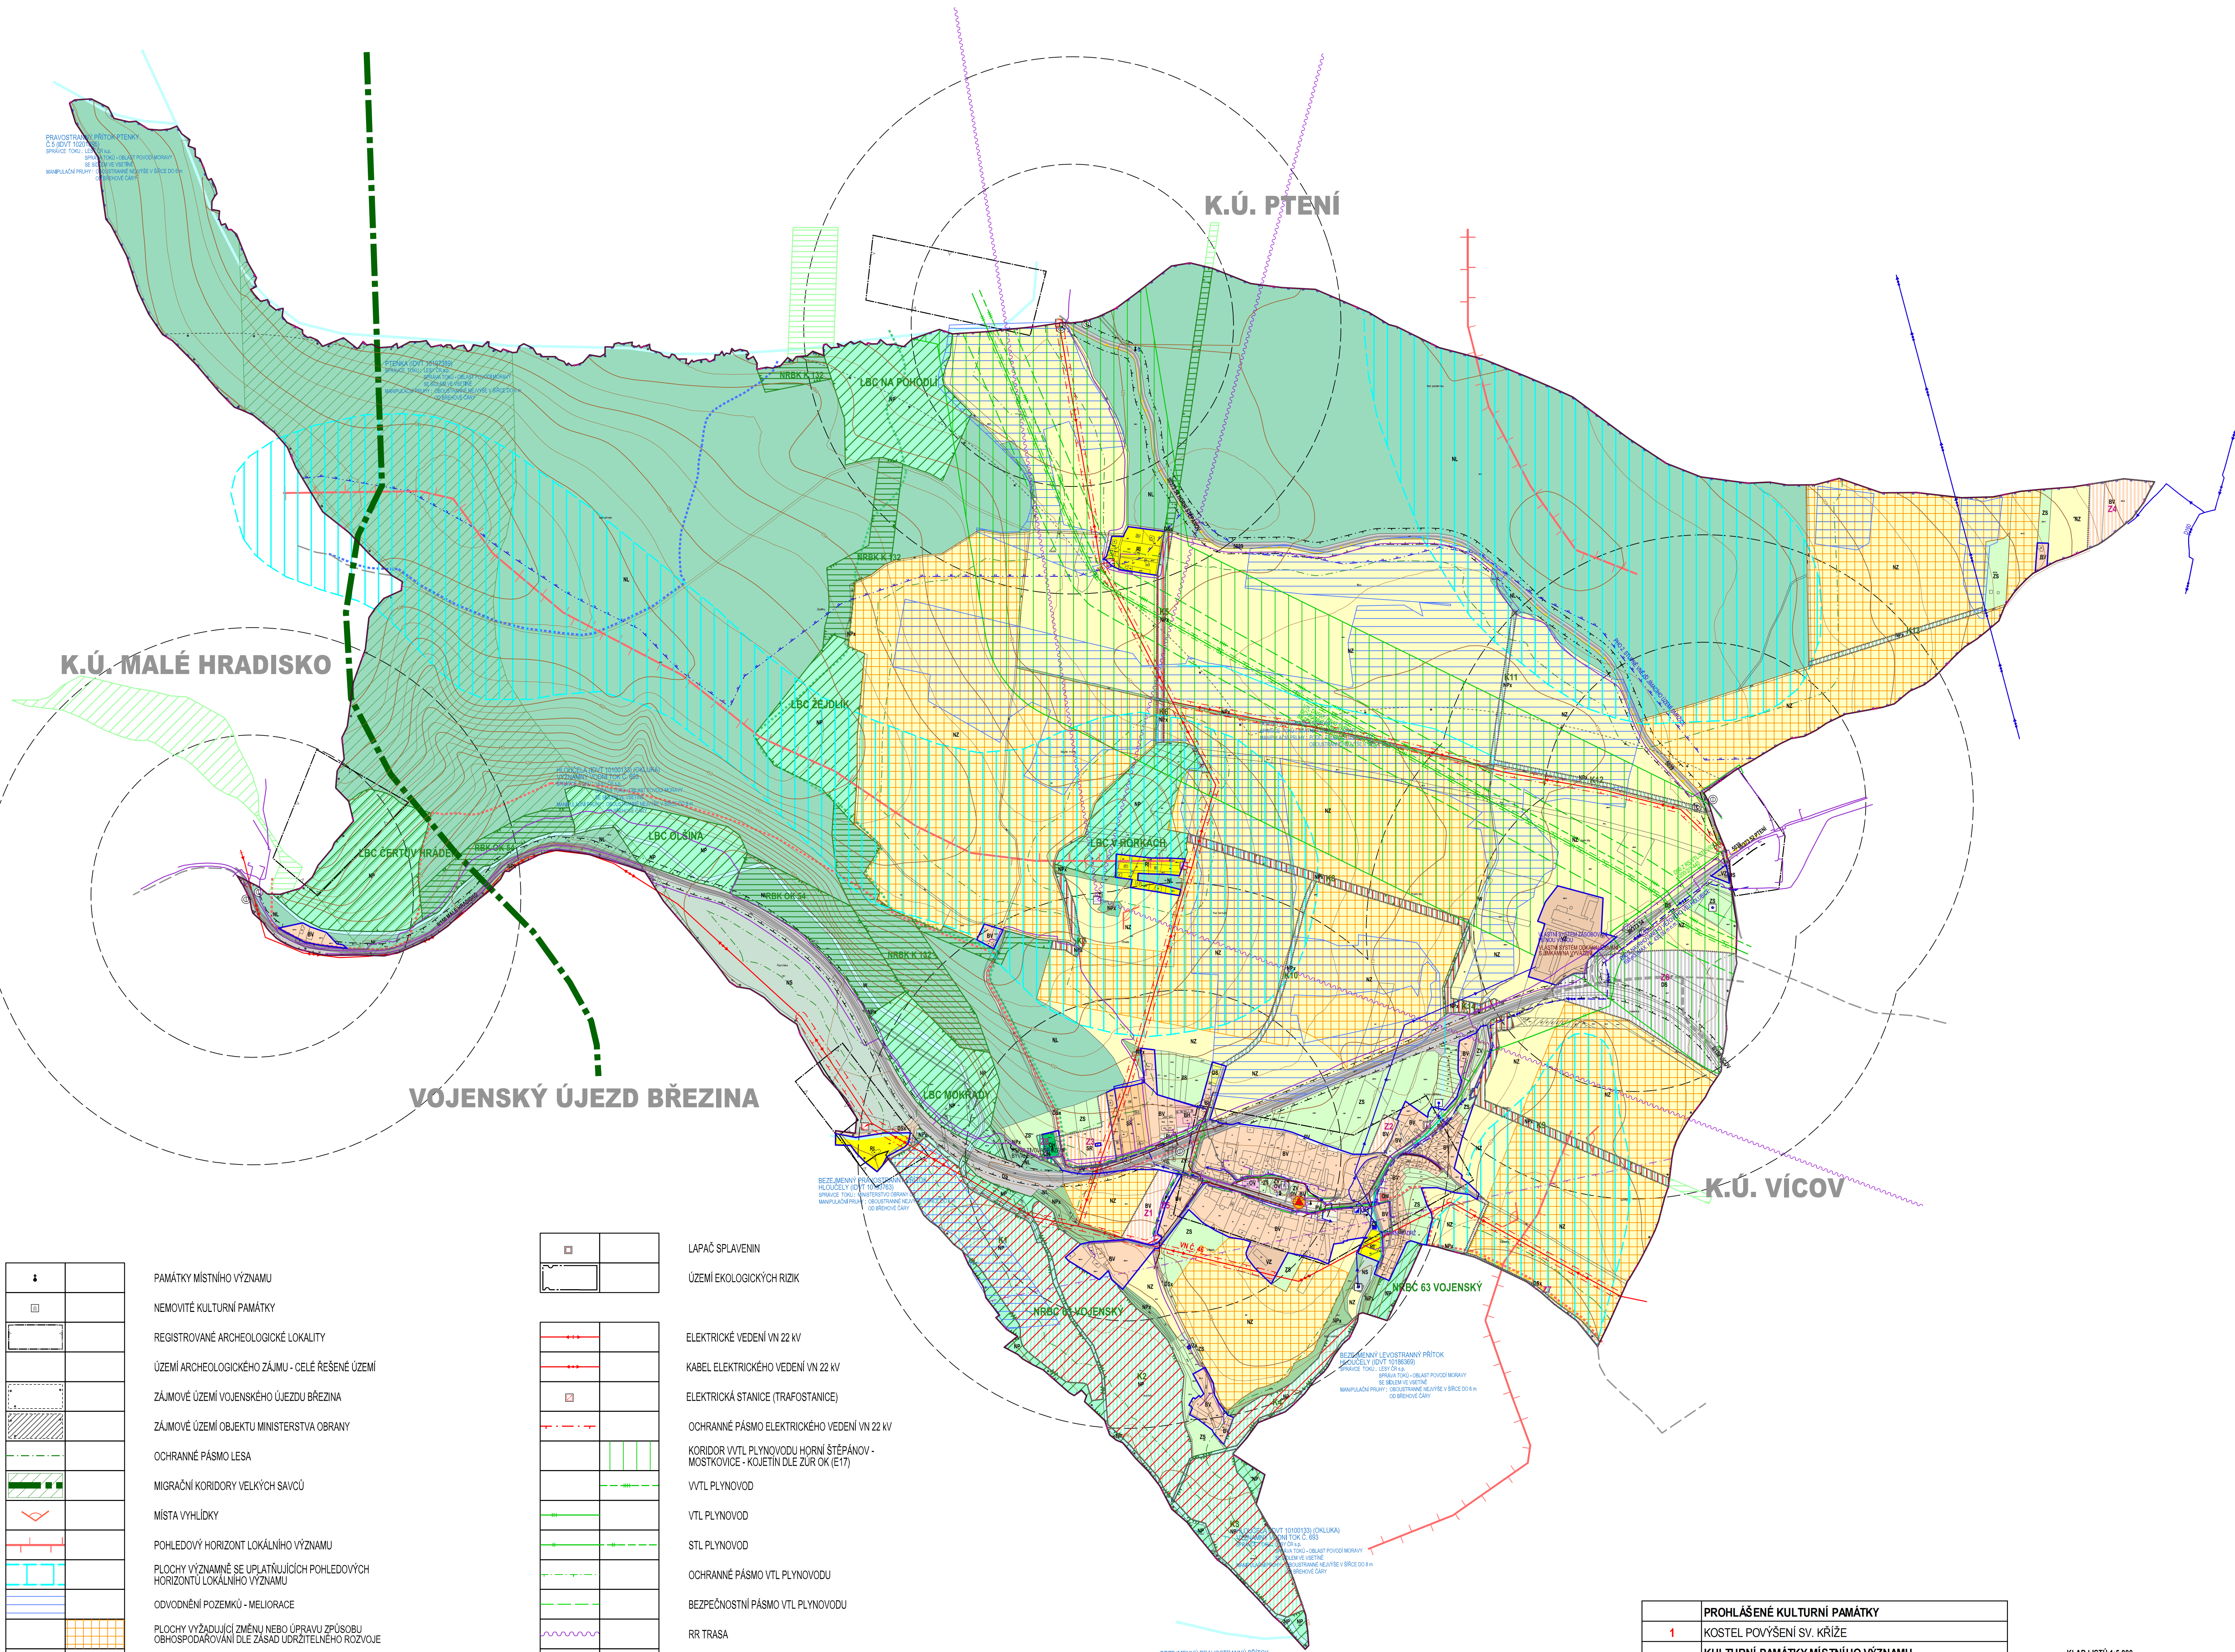

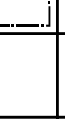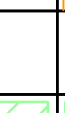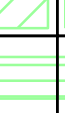PAMÁTKY MÍSTNÍHO VÝZNAMU

NEMOVITÉ KULTURNÍ PAMÁTKY

REGISTROVANÉ ARCHEOLOGICKÉ LOKALITY

ÚZEMÍ ARCHEOLOGICKÉHO ZÁJMU - CELÉ ŘEŠENÉ ÚZEMÍ

ZAJÍMOVÉ ÚZEMÍ VOJENSKÉHO ÚJEZDU BŘEZNA

ZAJÍMOVÉ ÚZEMÍ OBJEKTU MINISTERSTVA OBRANY

OCHRANNÉ PÁSMO LESA

MIGRAČNÍ KORIDORY VELKÝCH SAVŮ

MÍSTÁ VÝHLÍDKY

POHLEDOVÝ HORIZONT LOKÁLNÍHO VÝZNAMU

PLOCHY VÝZNAMNÉ SE UPÍATLŇUJÍCÍCH POHLEDOVÝCH HORIZONTŮ LOKÁLNÍHO VÝZNAMU

ODVODNĚNÍ POZEMKŮ - MELIORACE

PLOCHY VÝZÁDÍČÍ ZMĚNY NEBO ÚPRAVY ZPŮSOBU OHOSPODAROVÁNÍ DLE ZÁSDŮ UDRŽITELNÉHO ROZVOJE

OBJEKT POŽÁRNÍ OCHRANY

NAVAZUJÍCÍ PRVKY ÚSES - BIOCENTRUM

NAVAZUJÍCÍ PRVKY ÚSES - BIOKORIDOR

HRANICE SOUSEDNÍCH KATASTRŮ

DO SPRÁVNÍHO ÚZEMÍ OBCE ZASAHUJE ZÁJMOMÉ
ÚZEMÍ MINISTERSTVA OBRANY

LAPÁČ SPLAVENIN
 ÚZEMÍ EKOLOGICKÝCH RIZIK
 ELEKTRICKÉ VEDENÍ VN 22 KV
 KABEL ELEKTRICKÉHO VEDENÍ VN 22 KV
 ELEKTRICKÁ STANICE (TRAFOSTANICE)
 OCHRANNÉ PÁSMO ELEKTRICKÉHO VEDENÍ VN 22 KV
 KORIDOR VTL PLYNOVODU HORNÍ ŠTĚPÁNOV -
 MOSTKOVICE - KOJETÍN DLE ŽUR OK (E17)
 VTL PLYNOVOD
 VTL PLYNOVOD
 STL PLYNOVOD
 OCHRANNÉ PÁSMO VTL PLYNOVODU
 BEZPEČNOSTNÍ PÁSMO VTL PLYNOVODU
 RR TRASA
 TELEKOMUNIKAČNÍ ŠÍŤ
 ZÁKLADOVÁ STANICE
 KORIDOR RR SMĚRŮ

K.Ú. PTENÍ

K.Ú. MALÉ HRADISKO

VOJENSKÝ ÚJEZD BŘEZINA

K.Ú. VÍCOV

PRÁVO STRANNÝ PŘÍTOK
TEL: 4040 45031